ZADANIE A.5.16.A

ZADANIE A.5.16.A		
Zakres	Termin realizacji odcinka	Termin realizacji umowy
Odcinek I	6 miesięcy od podpisania umowy	31.12.2012r.
Odcinek II	31.10.2012r.	

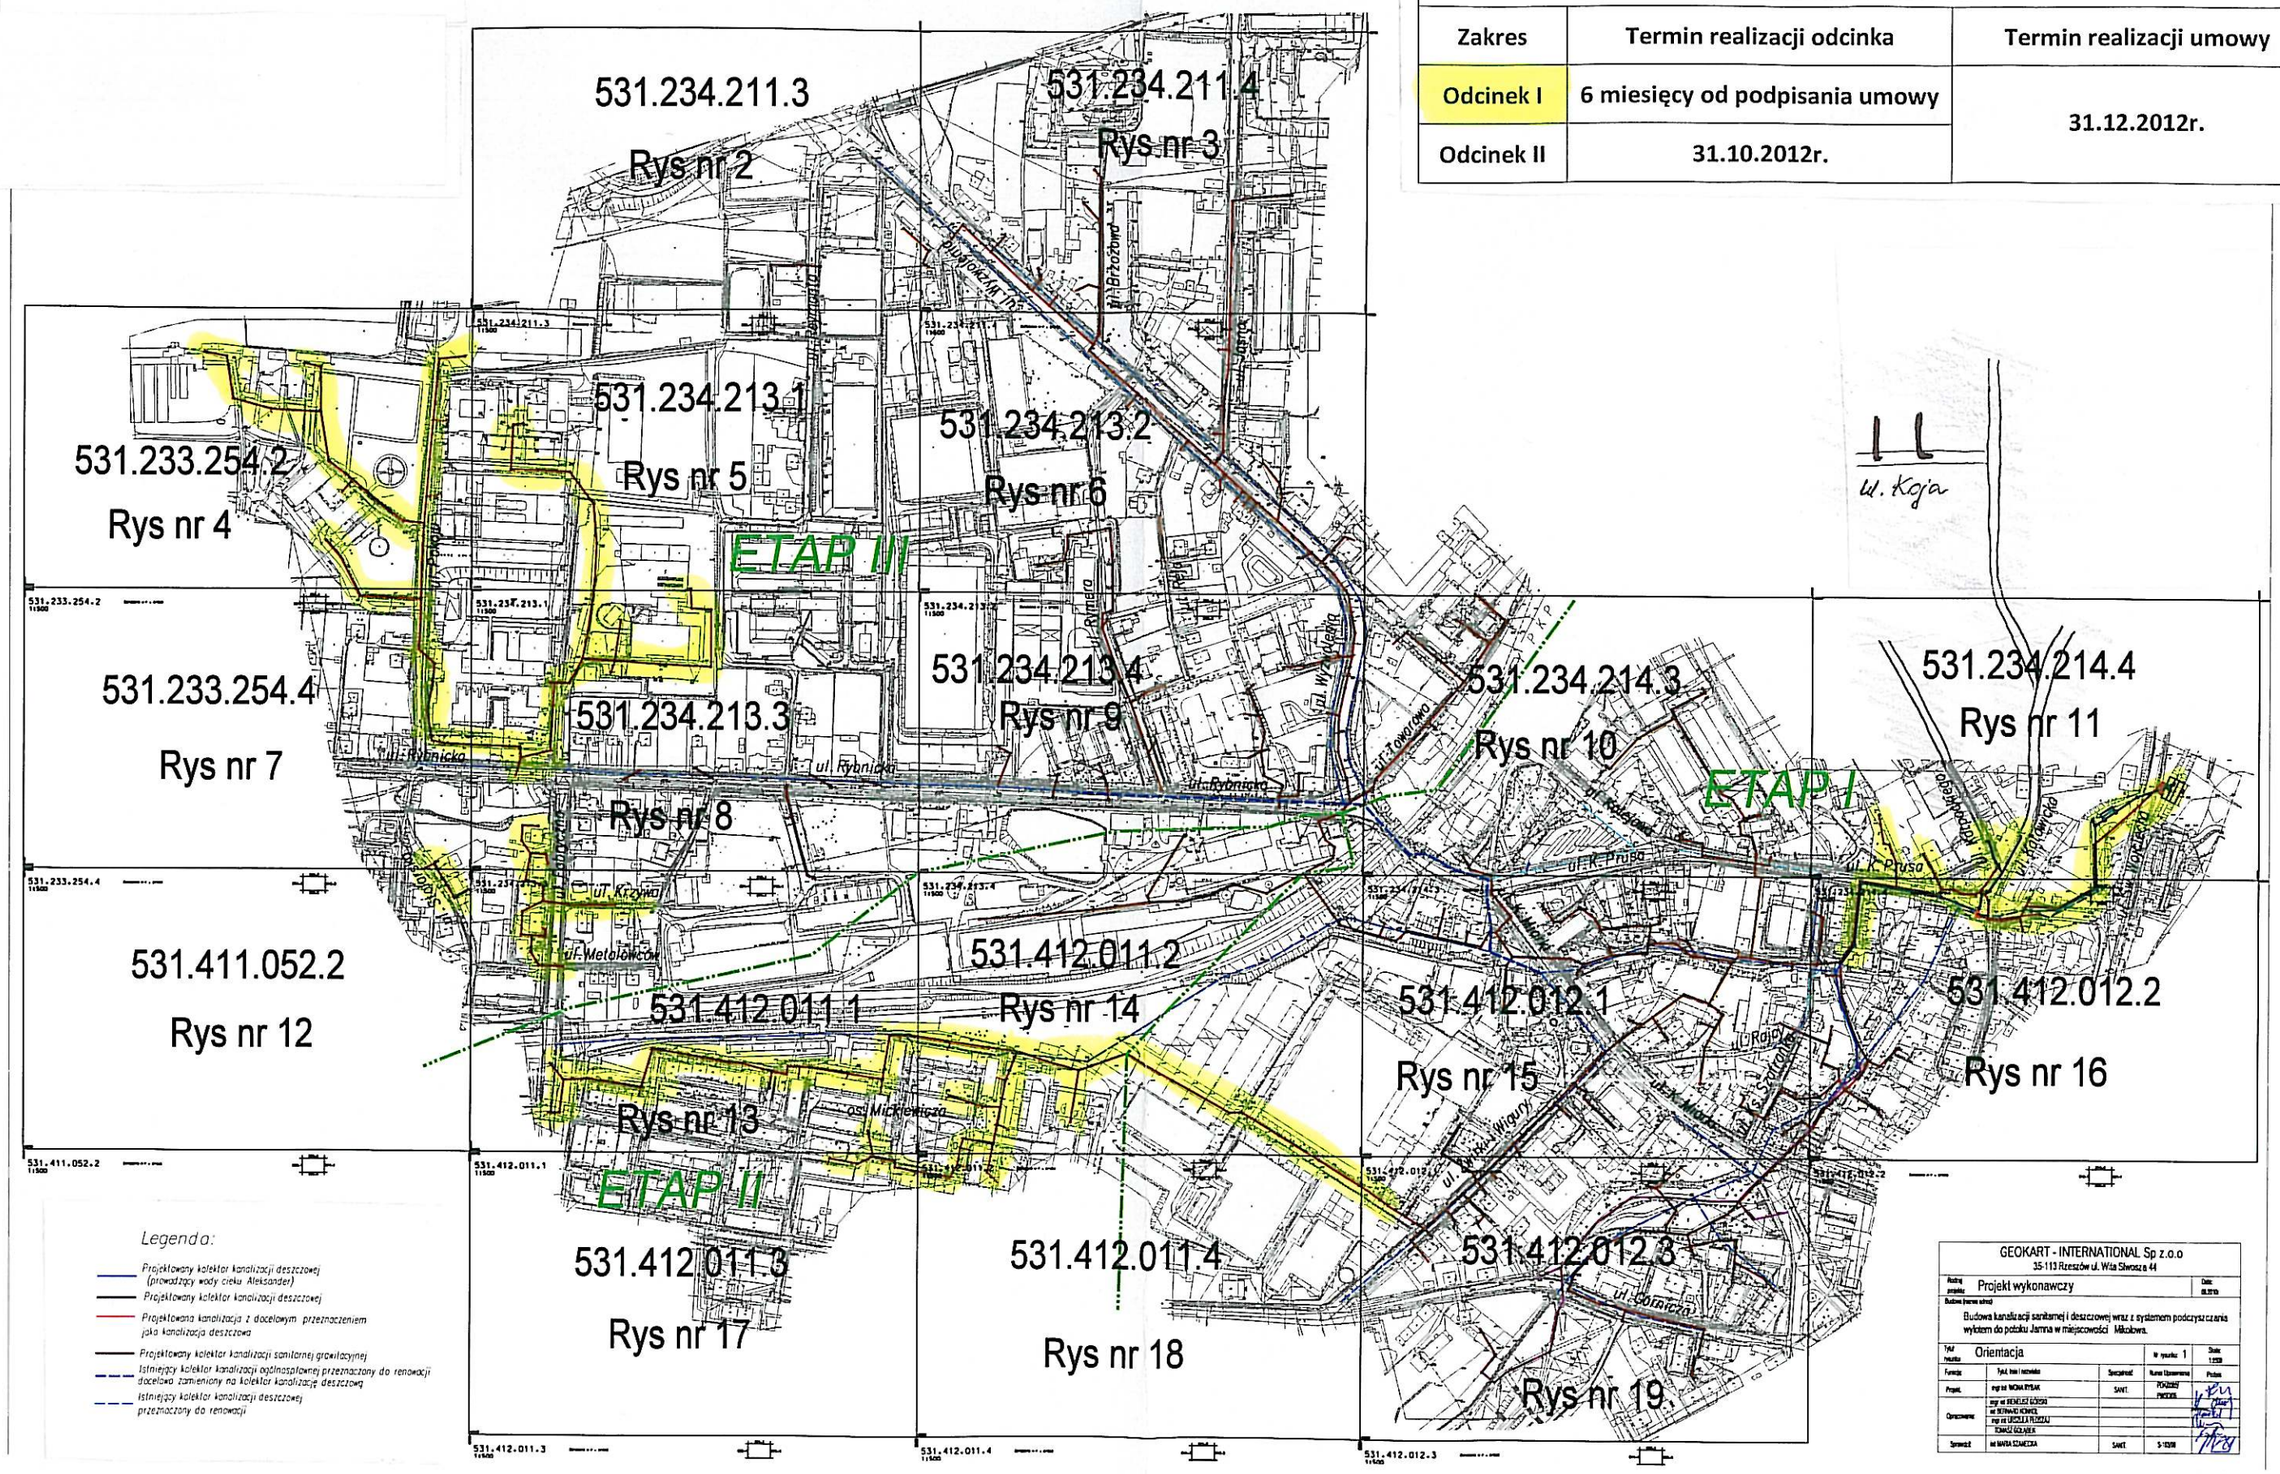
531.234.211.3
Rys nr 2
531.234.211.4
Rys nr 3
531.233.254.2
Rys nr 4
531.234.213.1
Rys nr 5
531.234.213.2
Rys nr 6
ETAP III
531.233.254.4
Rys nr 7
531.234.213.3
Rys nr 8
531.234.213.4
Rys nr 9
531.234.214.3
Rys nr 10
531.234.214.4
Rys nr 11
ETAP I
531.411.052.2
Rys nr 12
531.412.011.1
Rys nr 13
531.412.011.2
Rys nr 14
531.412.012.1
Rys nr 15
531.412.012.2
Rys nr 16
ETAP II
531.412.011.3
Rys nr 17
531.412.011.4
Rys nr 18
531.412.012.3
Rys nr 19
ul. Rybnicka
ul. Krzywa
ul. Metalowców
ul. K. Pruso
ul. Żołnierska
ul. Kościuszki
ul. Wyzwolenia
ul. Rolnicza
ul. Gołębiowa
ul. Brzozowa
ul. Dworcowa
ul. Kolejowa
ul. Żołnierska
ul. Rolnicza
ul. Gołębiowa
ul. Brzozowa
ul. Dworcowa
ul. Kolejowa
ul. Wyzwolenia